


Typové označení	Rozměr sítě		Hmotnost		Balení		Drát - průměr		Počet drátů v síti		Rozteč drátů		Přesahy drátů	
	délka	šířka	sítě	1m ²	ks	kg	podélný	příčný	podélných	příčných	podélných	příčných	podélných	příčných
	mm	mm	kg	kg	ks	kg	mm	mm	mm	mm	mm	mm	mm	mm
KY 86	6000	2400	75,84	5,27	25	1896,0	8	8	16	40	150	150	75	75

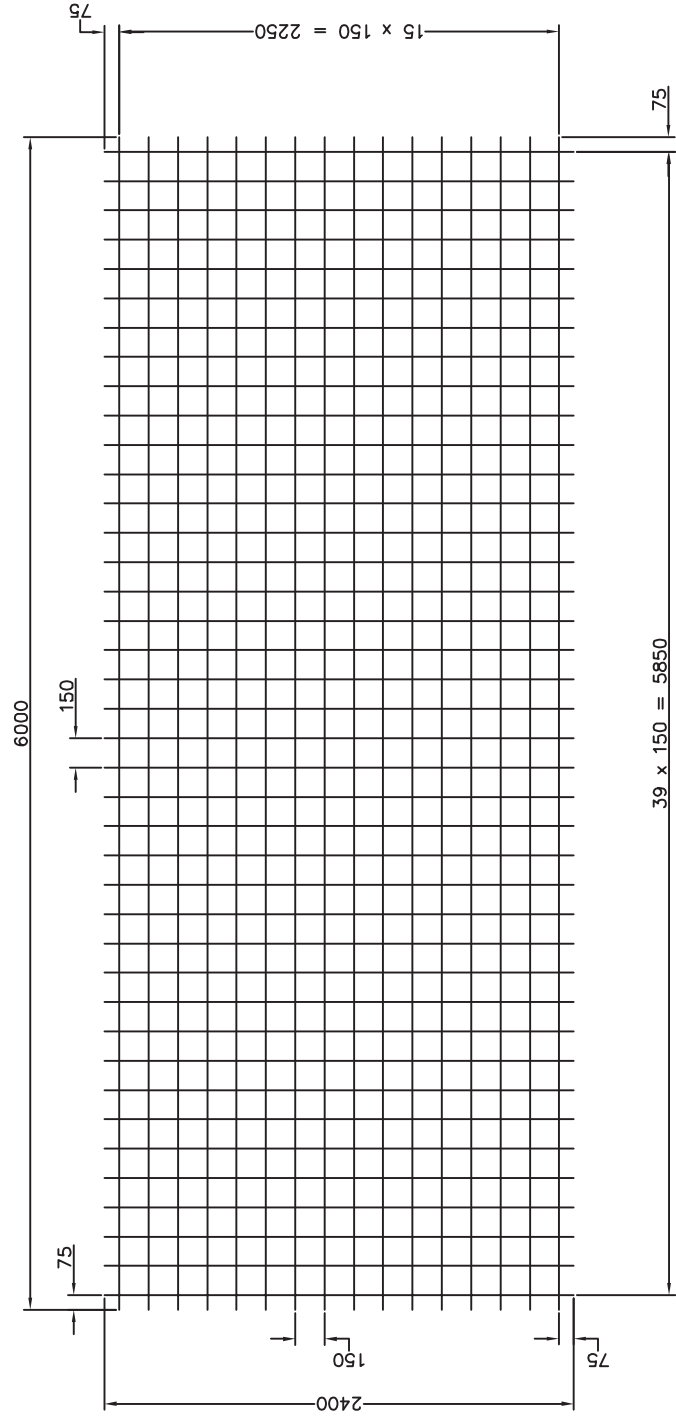

INDEX	ZMENA	INDEX	POPS
DATA		T.O.	
ZNAČKA: ZA STUDENA TVÁŘENÝ DRÁT B500 M			
ROZM. - POLOH. ZA TEPLA VÁLCOVANÝ DRÁT TR.10			
POM. ZAŘ.		NORM. REF.	
VÝPR. Klíma		KATALOGOVÉ SÍŤE	
PŘEZK.		STARÝ V.	
TECHNOL.		SCHVÁIL	
NAZEY KY 86		01/2004	
HMOTNOST kg			
VIZ TABULKA			
MÉR. 1 : 25			
TR.Č.			
Č. KUSOVNIKU			
Č.V.			
VS 5			

VÝZTUŽNÉ SVAŘOVANÉ SÍŤE